


Stubbekøbingvej

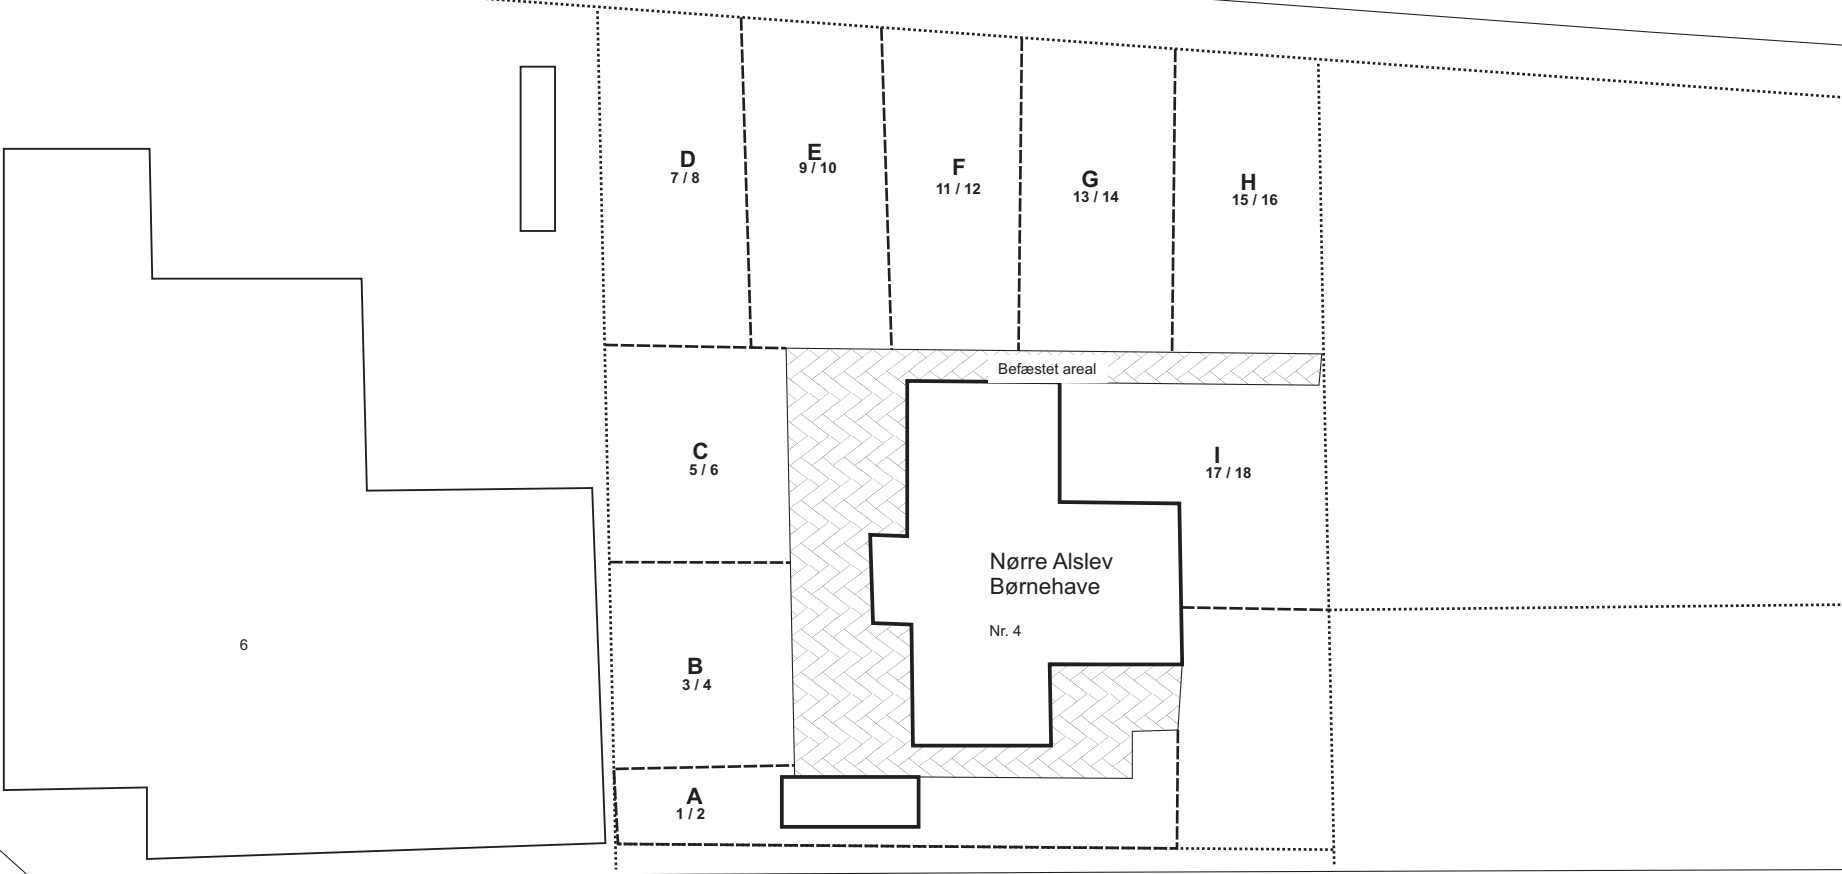

Kæpgårdsvej

..... Matrikelgrænse

A Prøvefelt

↓ Prøve til blandprøve i 0 - 0,2 m u.t.
↓ Prøve til blandprøve i 0,5 m u.t.

5 / 6

Bilag 1

Guldborgsund Kommune
27. Nørre Alslev Børnehave
Kæpgårdsvej 4, 4840 Nr. Alslev

Situationsplan, 1:400

Sag nr.: 09.991.01

December 2007



vegn/bilag kæpgårdsvej nr. alslev.dkr

1:400
0 2 4 6 8 10 m