


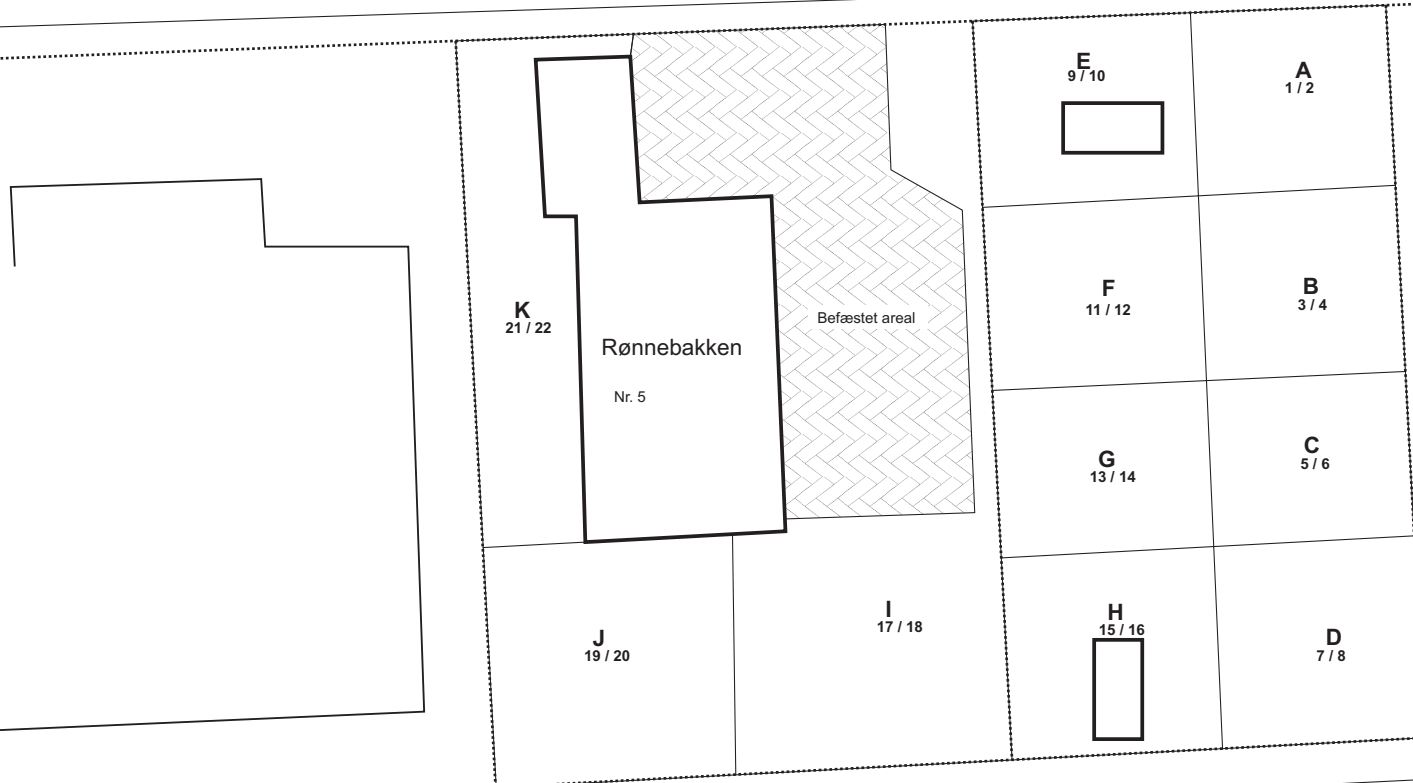

Fabriksvej



..... Matrikelgrænse

A Prøvefelt

↓ Prøve til blandprøve i 0 - 0,2 m u.t.
↓ Prøve til blandprøve i 0,5 m u.t.

5 / 6

Kroggårdsvvej

Bilag 1

Guldborgsund Kommune
30. Rønnebakken
Fabriksvej 5, 4990 Saksøbing

Situationsplan, 1:400

Sag nr.: 09.991.01

December 2007

1:400
0 2 4 6 8 10 m

NIRAS
tegnbilag fabriksvej saksøbing.dkr