


NORD

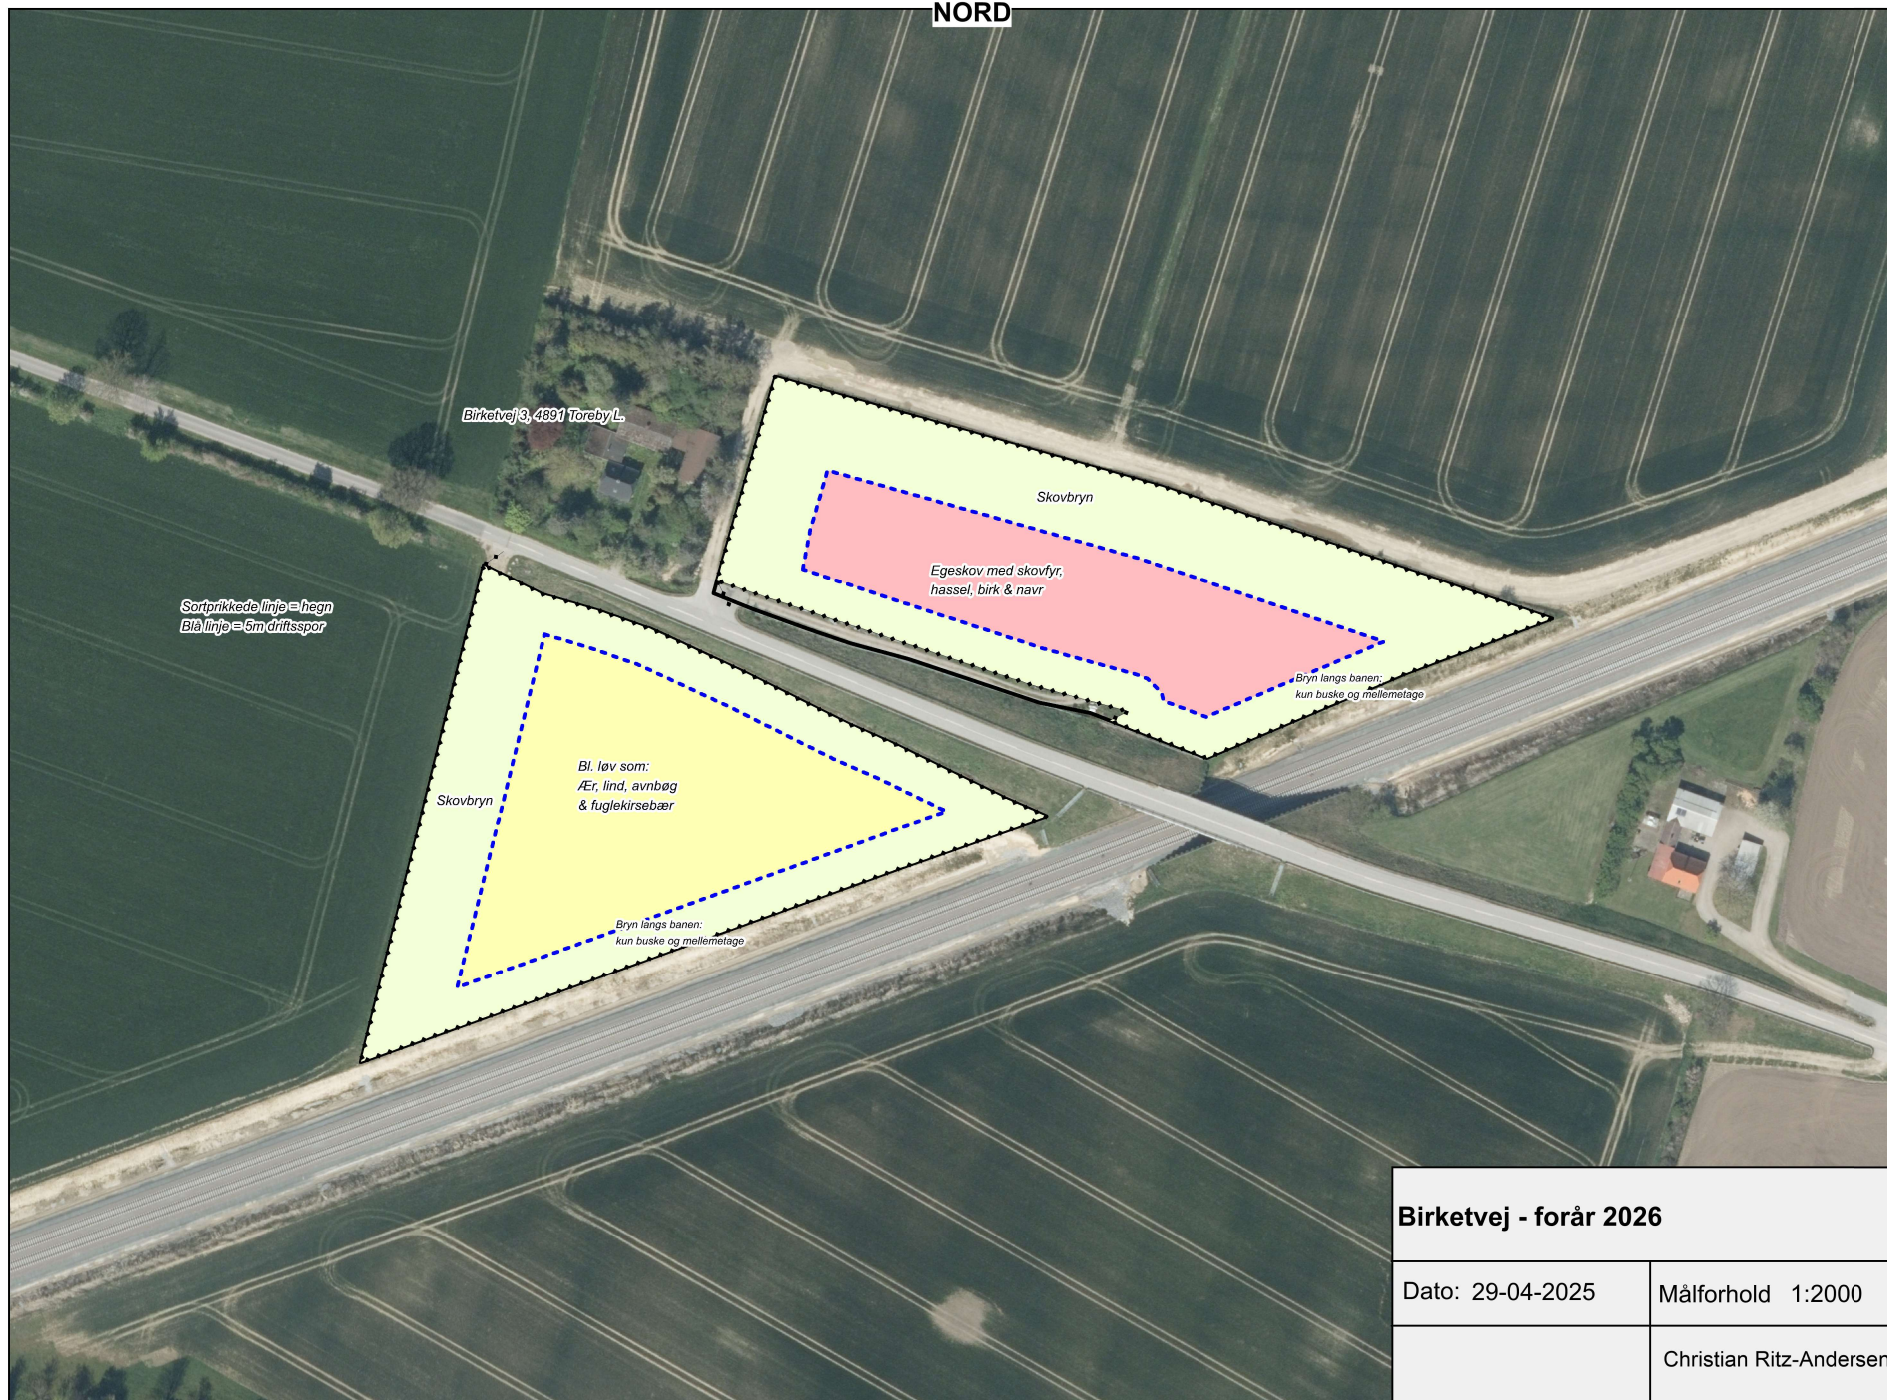

Birketvej - forår 2026

Dato: 29-04-2025

Målforhold 1:2000

Christian Ritz-Andersen