


KORT NR. 4525 & 4526 1:20.000

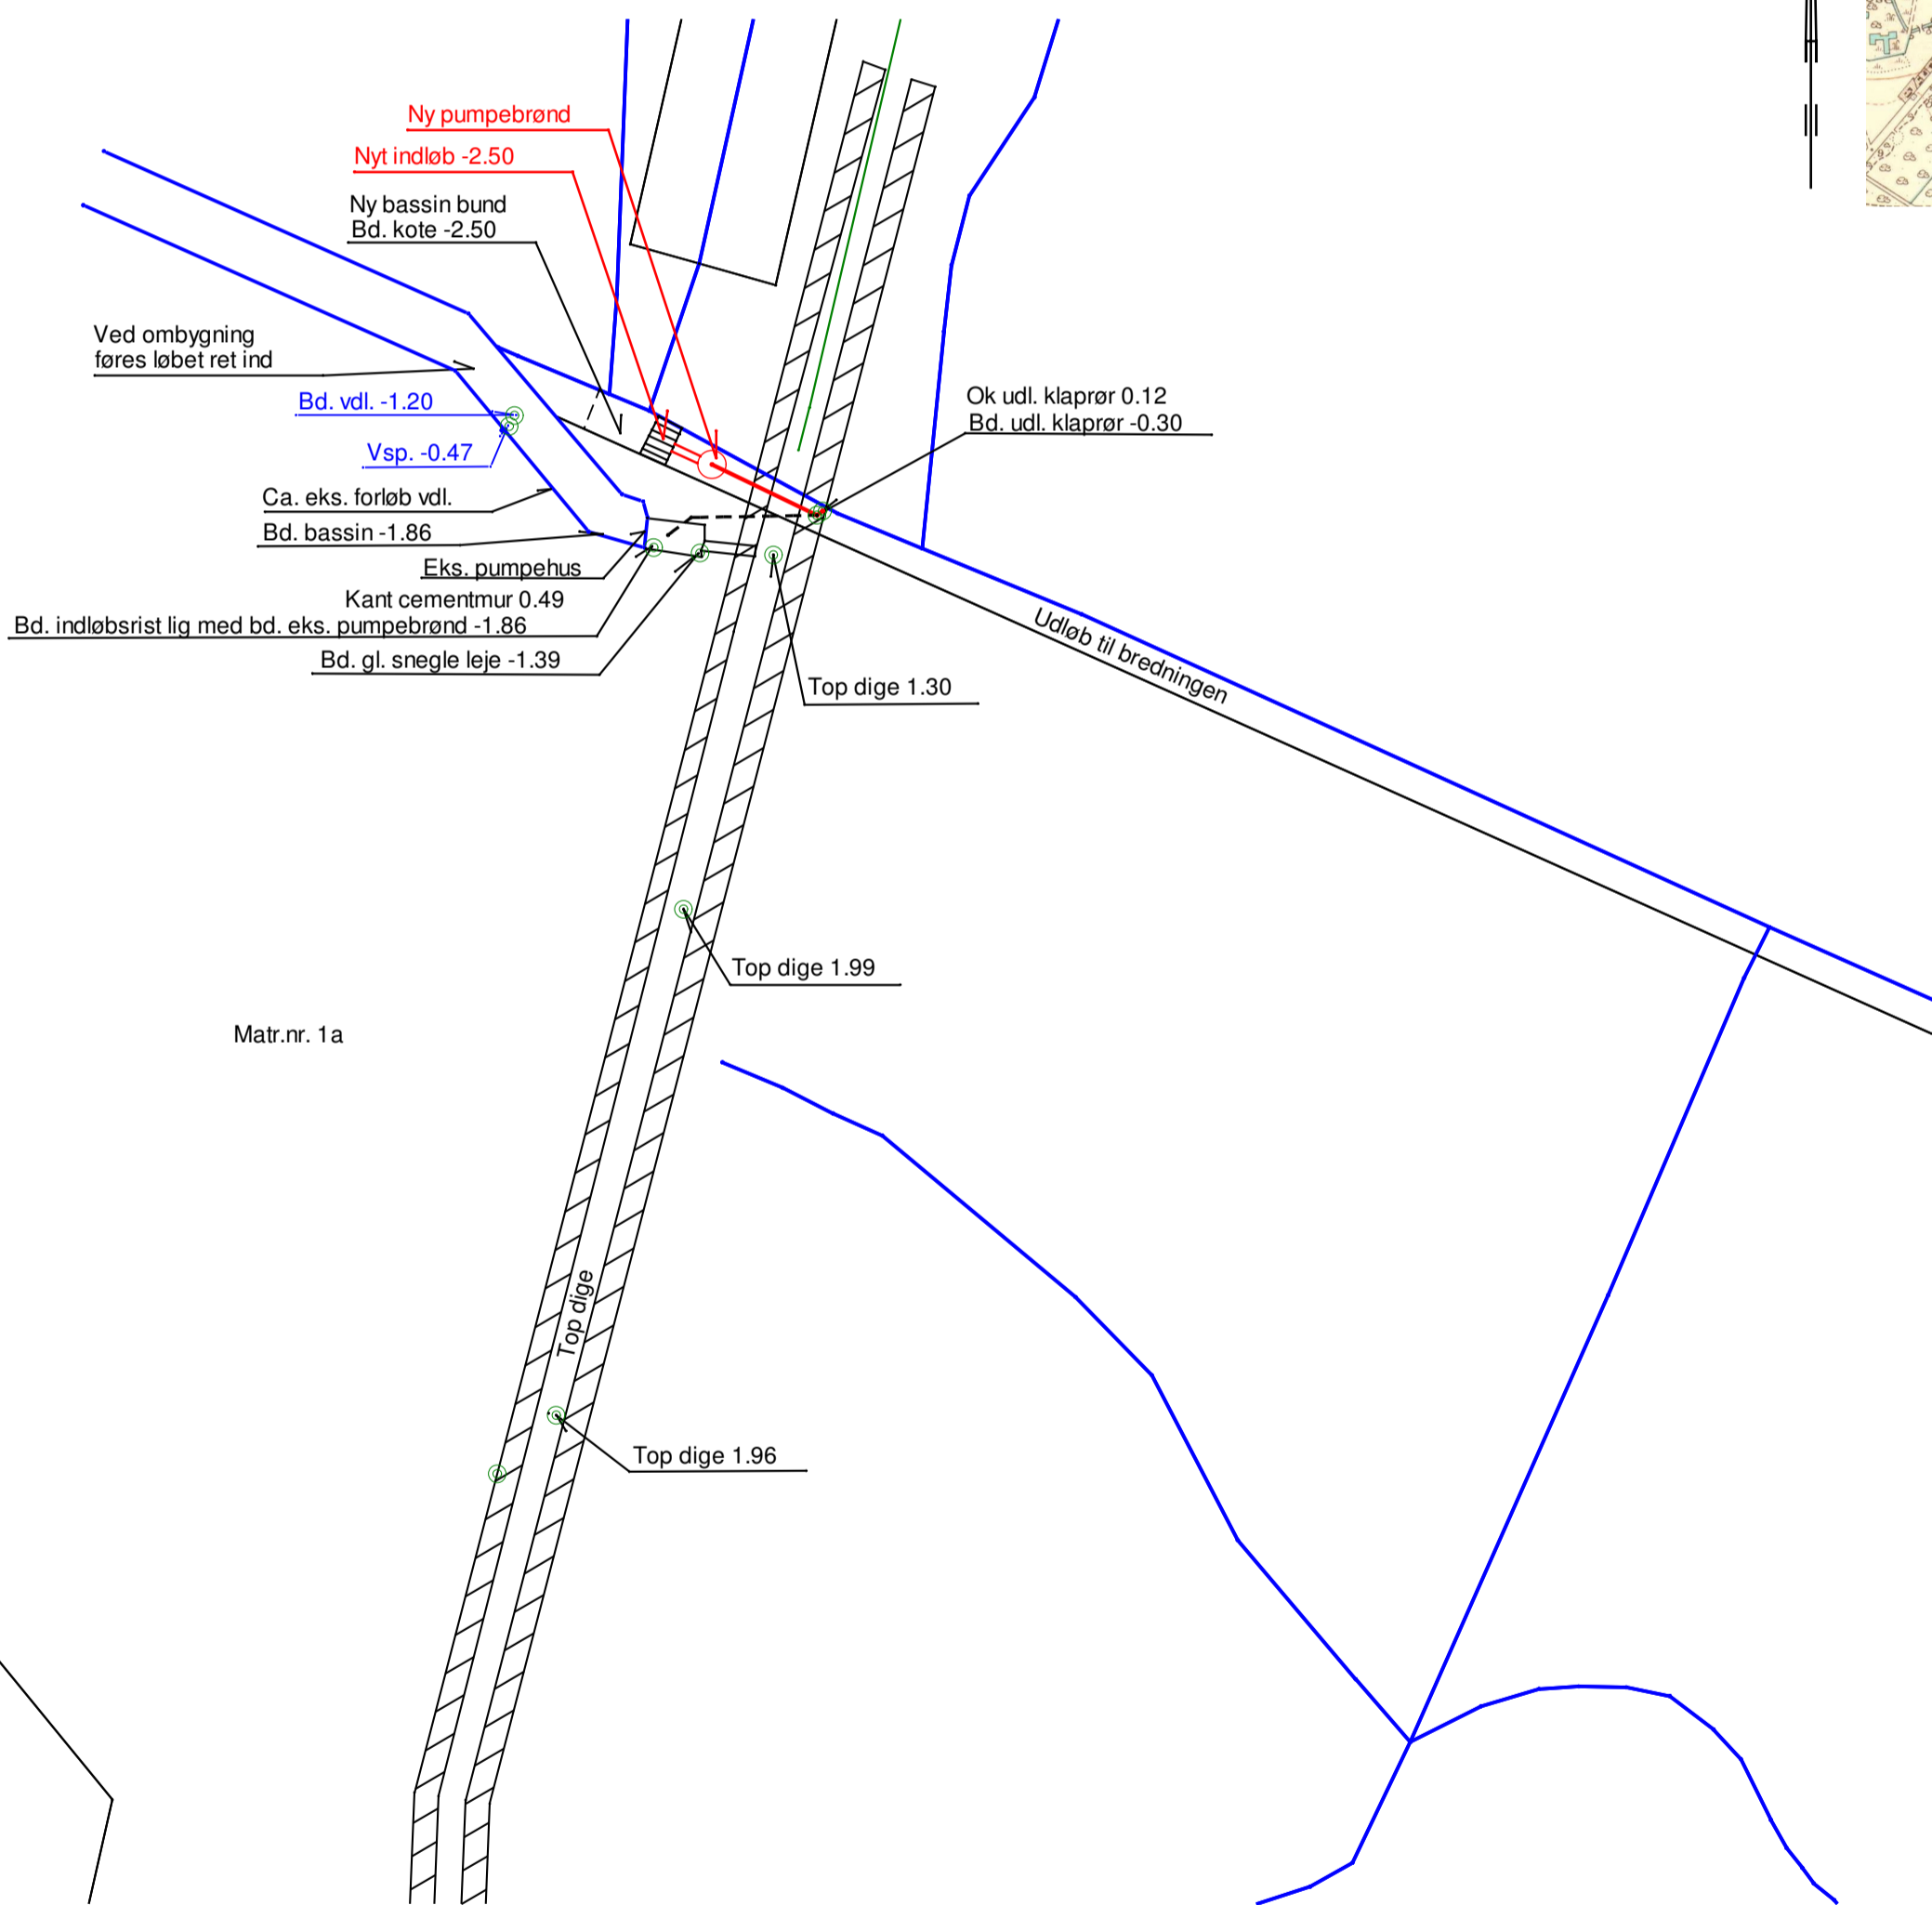


PUMPEINTERVAL I DAG:

START I CA. -0.50
 STEP 1 CA. -1.00
 UNDERKANT PUMPE -1.51

SIGNATUR FORKLARING:

- $\times 1.98$ TERRÆNKOTER OG HØJDEKURVER
- EJERLAVSGRÆNSE
- MATRIKEL NR. OG SKEL
- BEBYGGELSE
- ÅBENT VANDLØB MED BUND OG VANDSPEJLSKOTE
- EKS. RØRLEDNING MED DIMENSION OG BUNDKOTE
- PROJEKTERET HOVEDLEDNING MED BOGSTAV, DIMENSION, BUNDKOTE OG FALD.
- PROJEKTERET DRÆNLEDNING MED NR.
- SUPPLERENDE DRÆNLEDNING
- TELEFONKABEL
- FIBER
- HØJSPÆNDING
- EL KABEL
- PVC LEDNING

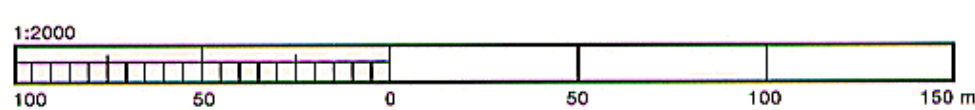

KJELD MOREL


Postboks 165 · Løjtoftevej 233A · 4900 Nakskov
 Tlf. 54 95 38 46 · Biltlf. 40 25 84 72 · Fax 54 95 05 45



"Fuglsang"
 Pumpestation / Plantegning
 Matr.nr. 1a
 Fuglsang Hgd. Toreby
 Guldborgsund Kommune
 Ejer: Det Classenske Fidejkommission

Målforhold: 1:500
 Dato: 05-03-2018
 Sagsnr: 2119-18
 Tegn.nr: 001
 Plansystem/zone: SYS34S
 Højdesystem: DVR90
 Tegnet af: KE Kontrolleret af: KM
 Udført:
 Rettet:

Renovering af pumpe station for Fuglsang

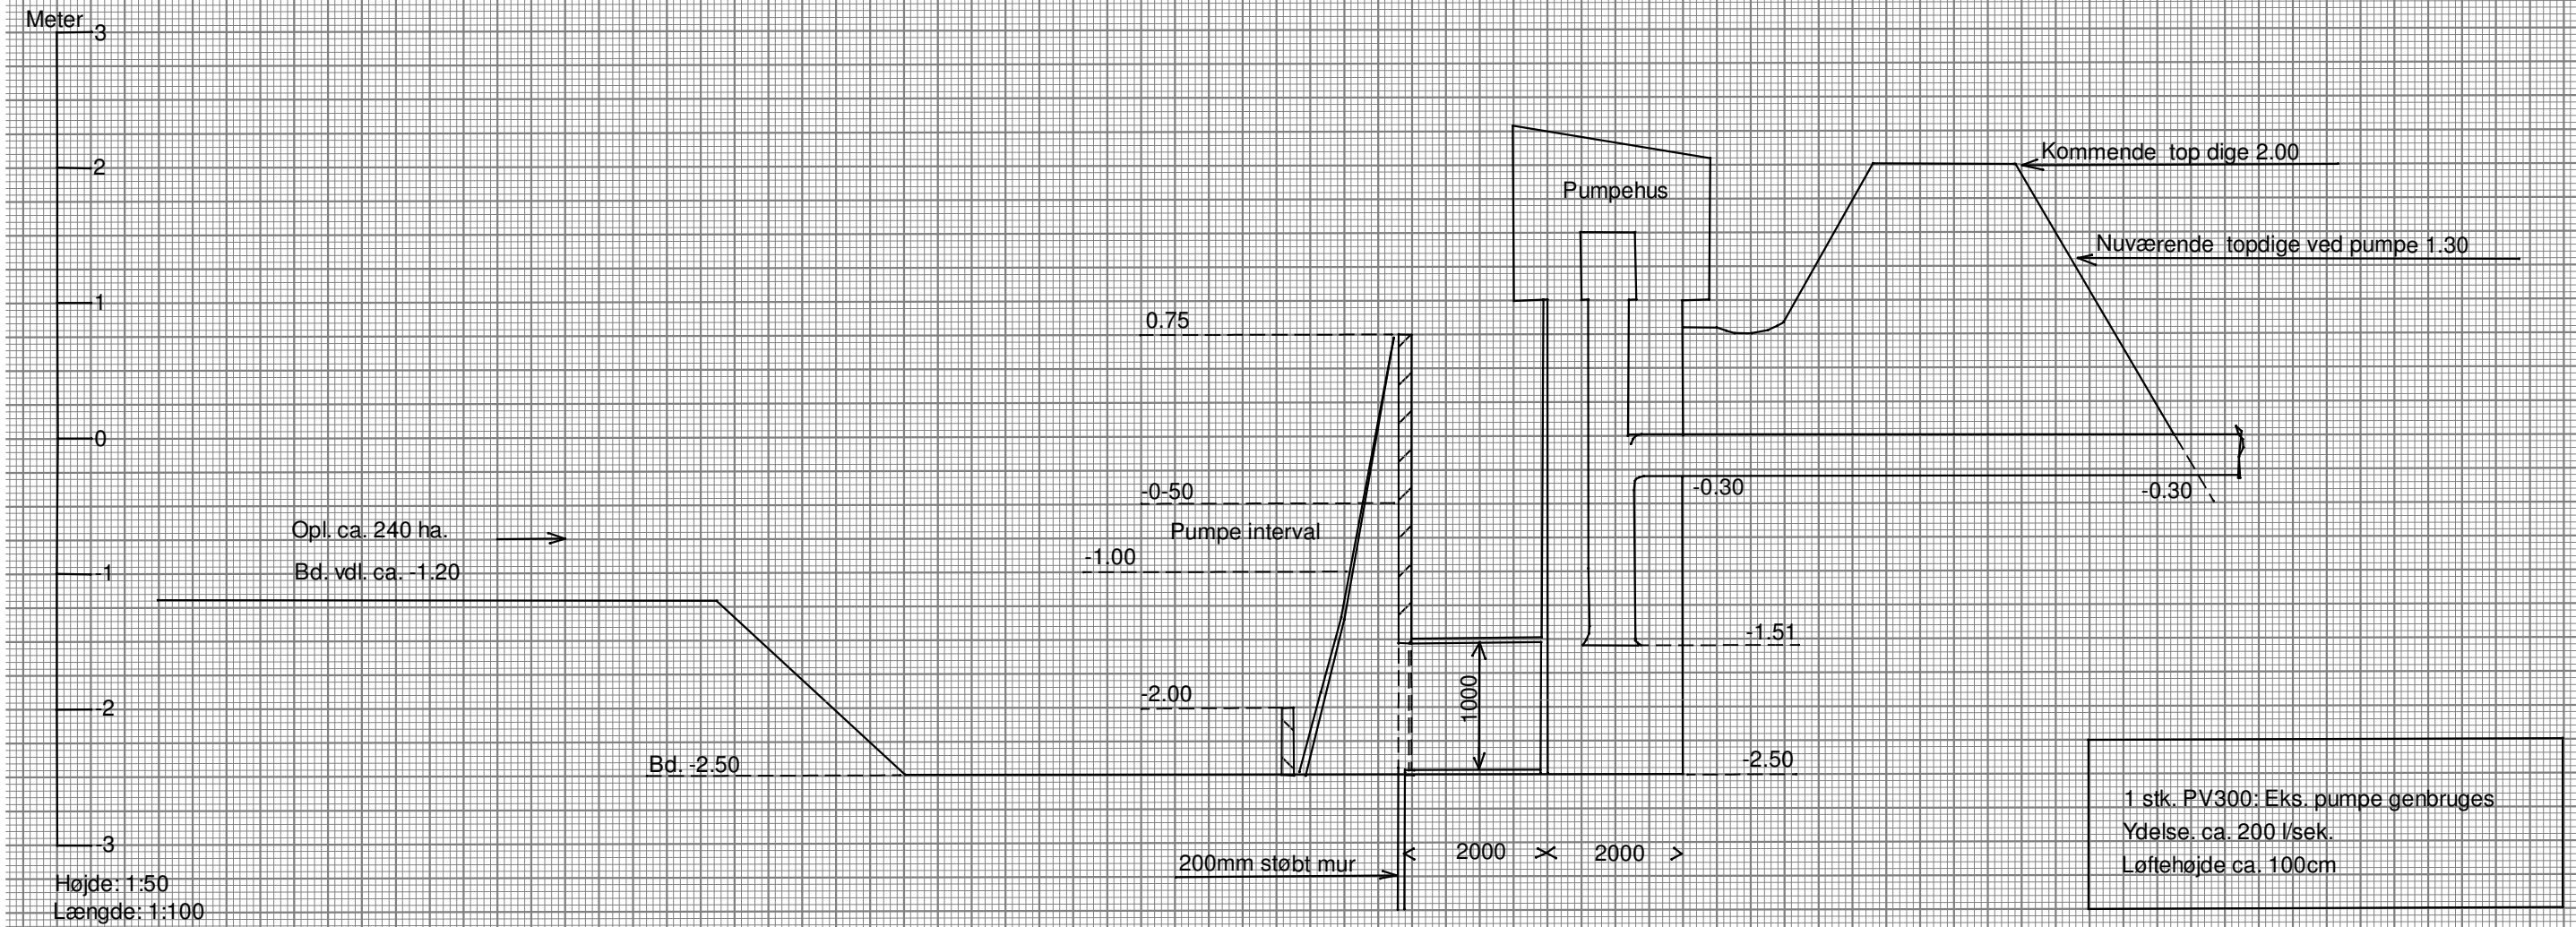

Højde: 1:50
 Længde: 1:100

KJELD MOREL


Postboks 165 · Løjtoftevej 233A · 4900 Nakskov
 Tlf. 54 95 38 46 · Biltlf. 40 25 84 72 · Fax 54 95 05 45



"Fuglsang"
 Længdeprofil
 Matr.nr. 1a
 Fuglsang Hgd. Toreby
 Guldborgsund Kommune
 Ejer: Det Classenske Fideicommis

Målförhold : 1:50/1:100
 Dato: 05-03-2018
 Sagsnr: 2119-18
 Tegn nr: 002
 Plansystem/zone : SYS34S
 Højdesystem : DVR90
 Tegnet af: KE Kontrolleret af: KM
 Udført:
 Rettet:

Kjeld Morel

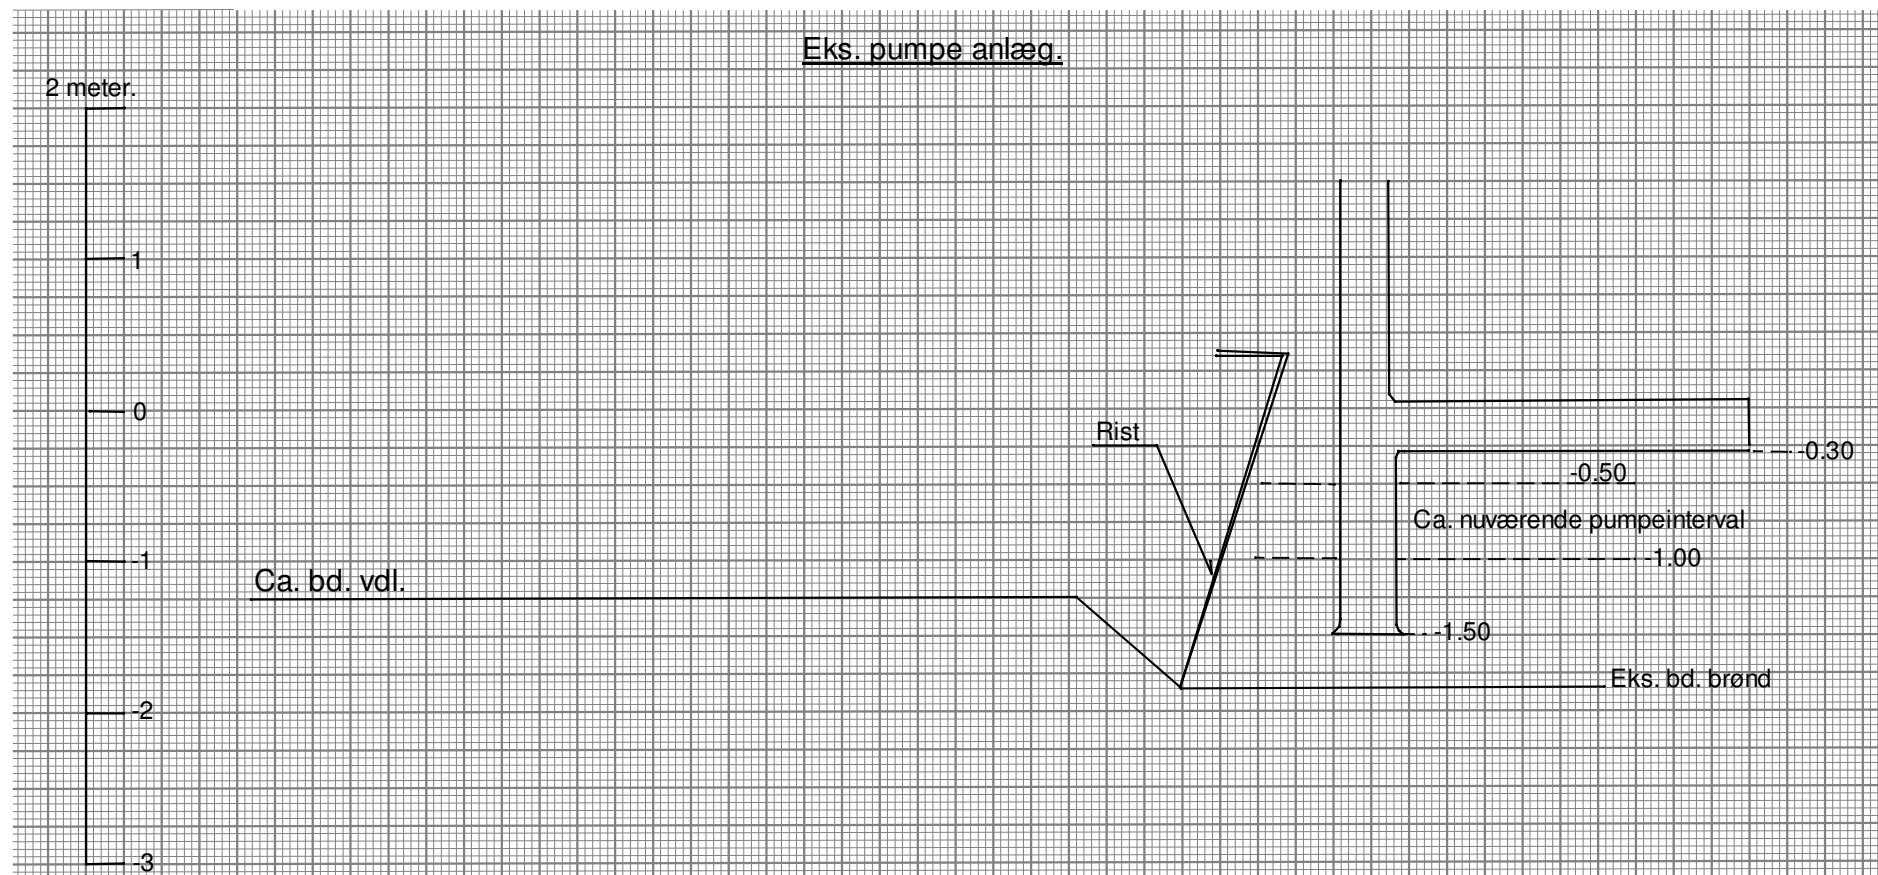

KJELD MOREL

Postboks 165 · Løjtoftevej 233A · 4900 Nakskov
Tlf. 54 95 38 46 · Biltlf. 40 25 84 72 · Fax 54 95 05 45



"Fuglsang"

Matr.nr. 1a

Fuglsang Hgd. Toreby

Guldborgsund Kommune

Ejer: Det Classenske Fideicommis

Målforshold : 1:50/1:100

Dato: 16-02-2018

Sagsnr: 2119-18

Tegn nr : 003

Plansystem/zone : SYS34S


Højdesystem : DVR90

Tegnetaf: KE Kontrolleret af: KM

Udført:

Rettet:

Fuglsang Pumpeanlæg:
Indløbs bygværk set fra indløbsside.

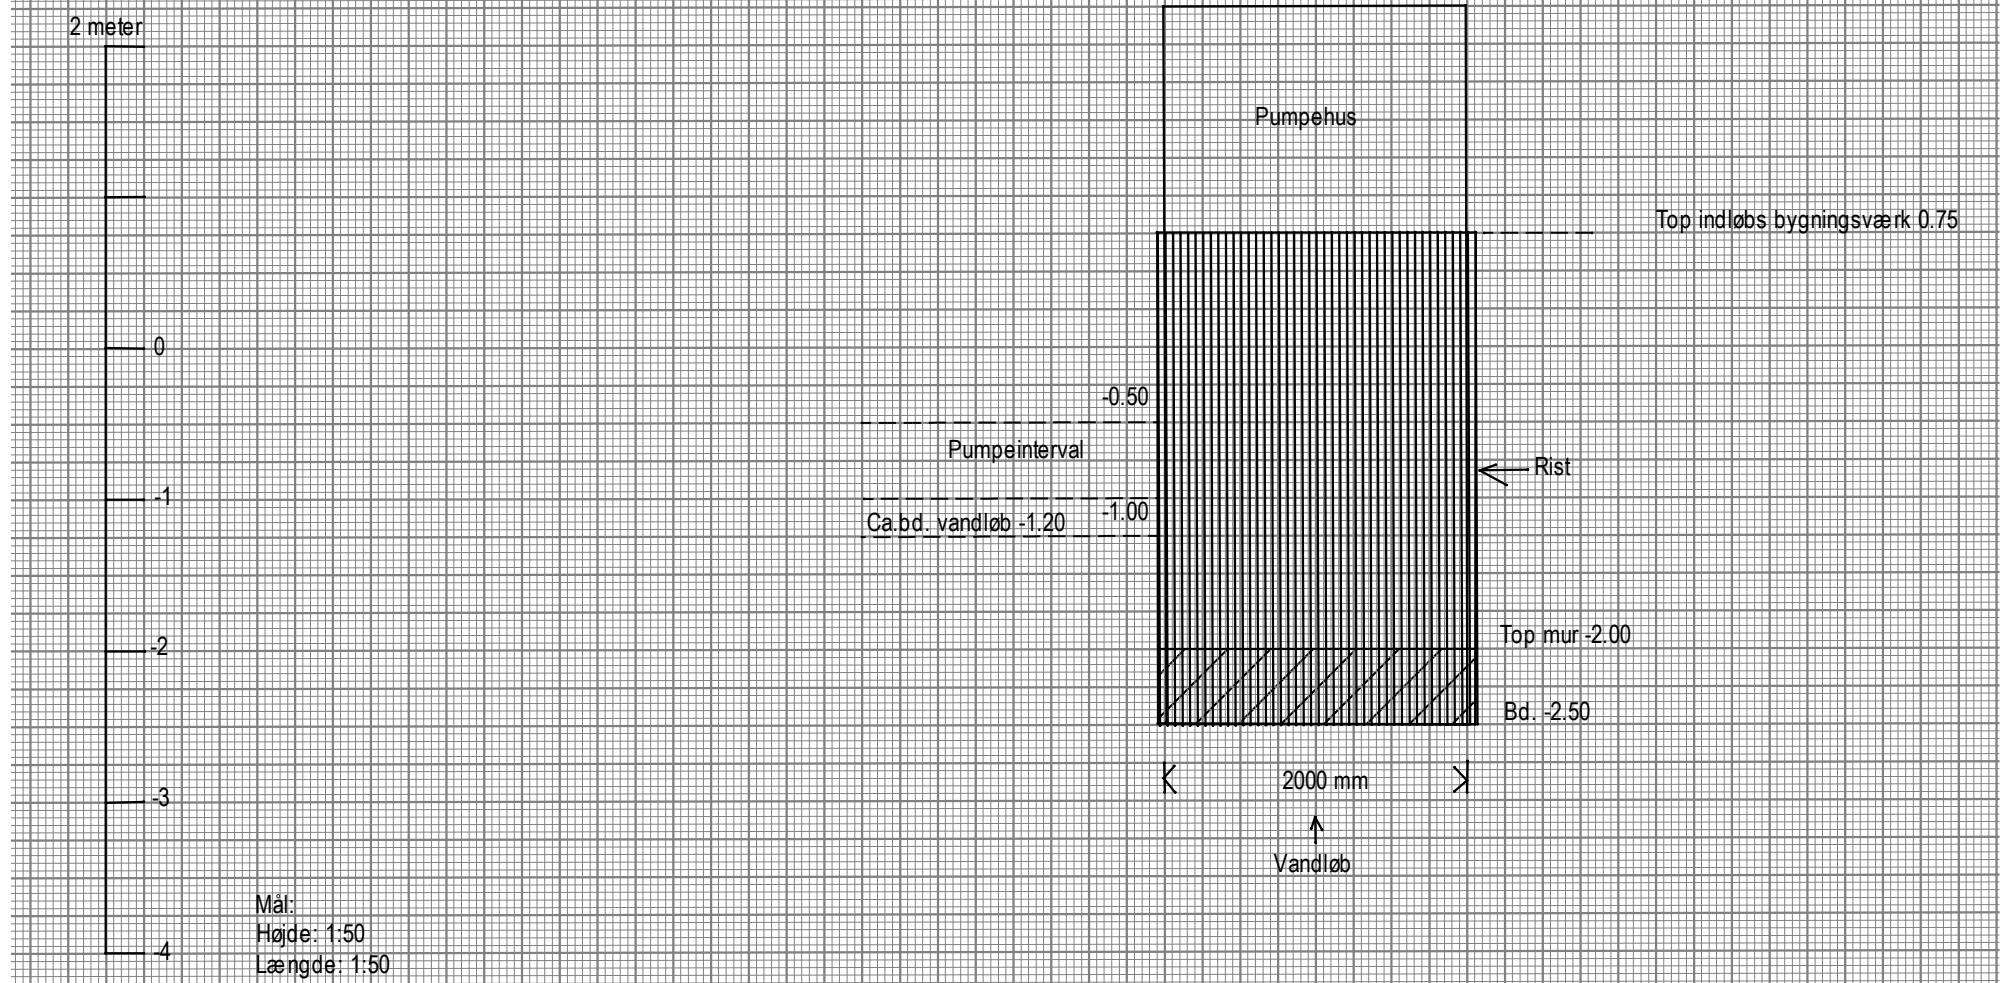

KJELD MOREL

Postboks 165 · Løjtoftevej 233A · 4900 Nakskov
Tlf. 54 95 38 46 · Biltlf. 40 25 84 72 · Fax 54 95 05 45



"Fuglsang"

Matr.nr. 1a
Fuglsang Hgd. Toreby
Guldborgsund Kommune
Ejer: Det Classenske Fideicommis

Målforhold : 1:50/1:100
Dato: 16-02-2018
Sagsnr: 2019-18
Tegn nr : 004
Plansystem/zone : SYS34S
Højdesystem : DVR90
Tegnet af : KE Kontrolleret af : KM
Udført :
Rettet :